

BADAN PERTANAHAN NASIONAL REPUBLIK INDONESIA



01903
S 537
P 2106



SERTIPIKAT (TANDA BUKTI HAK)

**KANTOR PERTANAHAN
KABUPATEN / KOTA**

WONOSOBO

1 1 • 2 5 • 0 6 • 0 8 • 1 • 0 1 9 3 0

BADAN PERTANAHAN NASIONAL REPUBLIK INDONESIA



BPN RI

SERTIPIKAT

HAK :

MILIK

No.

01930

PROVINSI

Jawa Tengah

KABUPATEN / KOTA

Wonosobo

KECAMATAN

Selomerto

D E S A / KELURAHAN

Selomerto

KANTOR PERTANAHAN
KABUPATEN / KOTA

Wonosobo

DAFTAR ISIAN 307

No. 48635/2018

DAFTAR ISIAN 208

No. 24139/2018

1	1	2	5	0	6	0	8	1	0	1	9	3	0
---	---	---	---	---	---	---	---	---	---	---	---	---	---

PENDAFTARAN - PERTAMA

Halaman :

<p>a) HAK MILIK No. 01930 Desa / Kel. SELOMERTO Tgl. berakhirnya hak :</p>	<p>f) NAMA PEMEGANG HAK SAFUL SHIHAB Tanggal lahir / akta pendirian</p>
<p>b) NIB 11250608.01983 Letak Tanah SELOMERTO</p>	<p>10/10/1977</p>
<p>c) ASAL HAK 1. Konversi 2. Pemberian hak 3. Pemecahan / Pemisahan / Penggabungan bidang</p>	<p>g) PEMBUKUAN WONOSOBO, 14/11/2018 An. Kepala Kantor Pertanahan Kabupaten / Kota Wonosobo Ketua Panitia Ajudikasi Pendaftaran Tanah Sistematis Lengkap Tim I ttd</p>
<p>d) DASAR PENDAFTARAN 1. Daftar Isian 202 Tgl. 28/10/2018 No. 9375/2018 2. Surat Keputusan Tgl. No. 3. Permohonan Pemecahan / Pemisahan / Penggabungan bidang Tgl. No.</p>	<p>BPN RI SAMSU, SH. NIP 19611221 198403 1 001</p>
<p>e) SURAT UKUR Tgl. 14/11/2018 No. 00537/Selomerto/2018 Luas. 512 m² 114 M²</p>	<p>h) PENERBITAN SERTIPIKAT WONOSOBO, 14/11/2018 An. Kepala Kantor Pertanahan Kabupaten / Kota Wonosobo Ketua Panitia Ajudikasi Pendaftaran Tanah Sistematis Lengkap Tim I</p>
<p>i) PENUNJUK DI 208 No. 24139/2018, Tanggal 14/11/2018</p>	<p>SAMSU, SH. NIP 19611221 198403 1 001</p>



AAB266229

1	1	•	2	5	•	0	6	•	0	8	•	1	•	0	1	9	3	0
---	---	---	---	---	---	---	---	---	---	---	---	---	---	---	---	---	---	---

DAFTAR ISIAN 207

NIB : 11250608.01983

SURAT UKUR

Nomor : 00537/Selomerto/2018

SEBIDANG TANAH TERLETAK DALAM

Provinsi : Jawa Tengah
 Kabupaten / Kota : Wonosobo
 Kecamatan : Selomerto
 Desa / Kelurahan : Selomerto

Peta : Pendaftaran Nomor Peta Pendaftaran : 49.1-36.067-05-8

Lembar : Kotak : EI



Keadaan Tanah : { Sebidang tanah tegalan
 Sebidang tanah pekarangan di atasnya berdiri bangunan

Tanda-tanda batas : Telah terpasang sesuai dengan Peraturan Pemerintah Nomor 24 Tahun 1997 jo Peraturan Menteri Negara Agraria/Kepala Badan Pertanahan Nasional Nomor 3 Tahun 1997 Pasal 22 Ayat 1.



Luas : { 512 m² (Lima Ratus Dua Belas Meter Persegi)
 114 m² (Seratus Empat Belas Meter Persegi)


Penunjukan dan penetapan batas : Batas-batas ditunjukkan oleh SAIFUL SHIHAB

{ YOLANDA AGUSTINA (pemohon/ kuasa pemohon) dan disetujui oleh pihak-pihak berbatasan.

Ditetapkan dan diukur oleh DINTA AVRILA PINANDITA



SKALA 1 : 1000

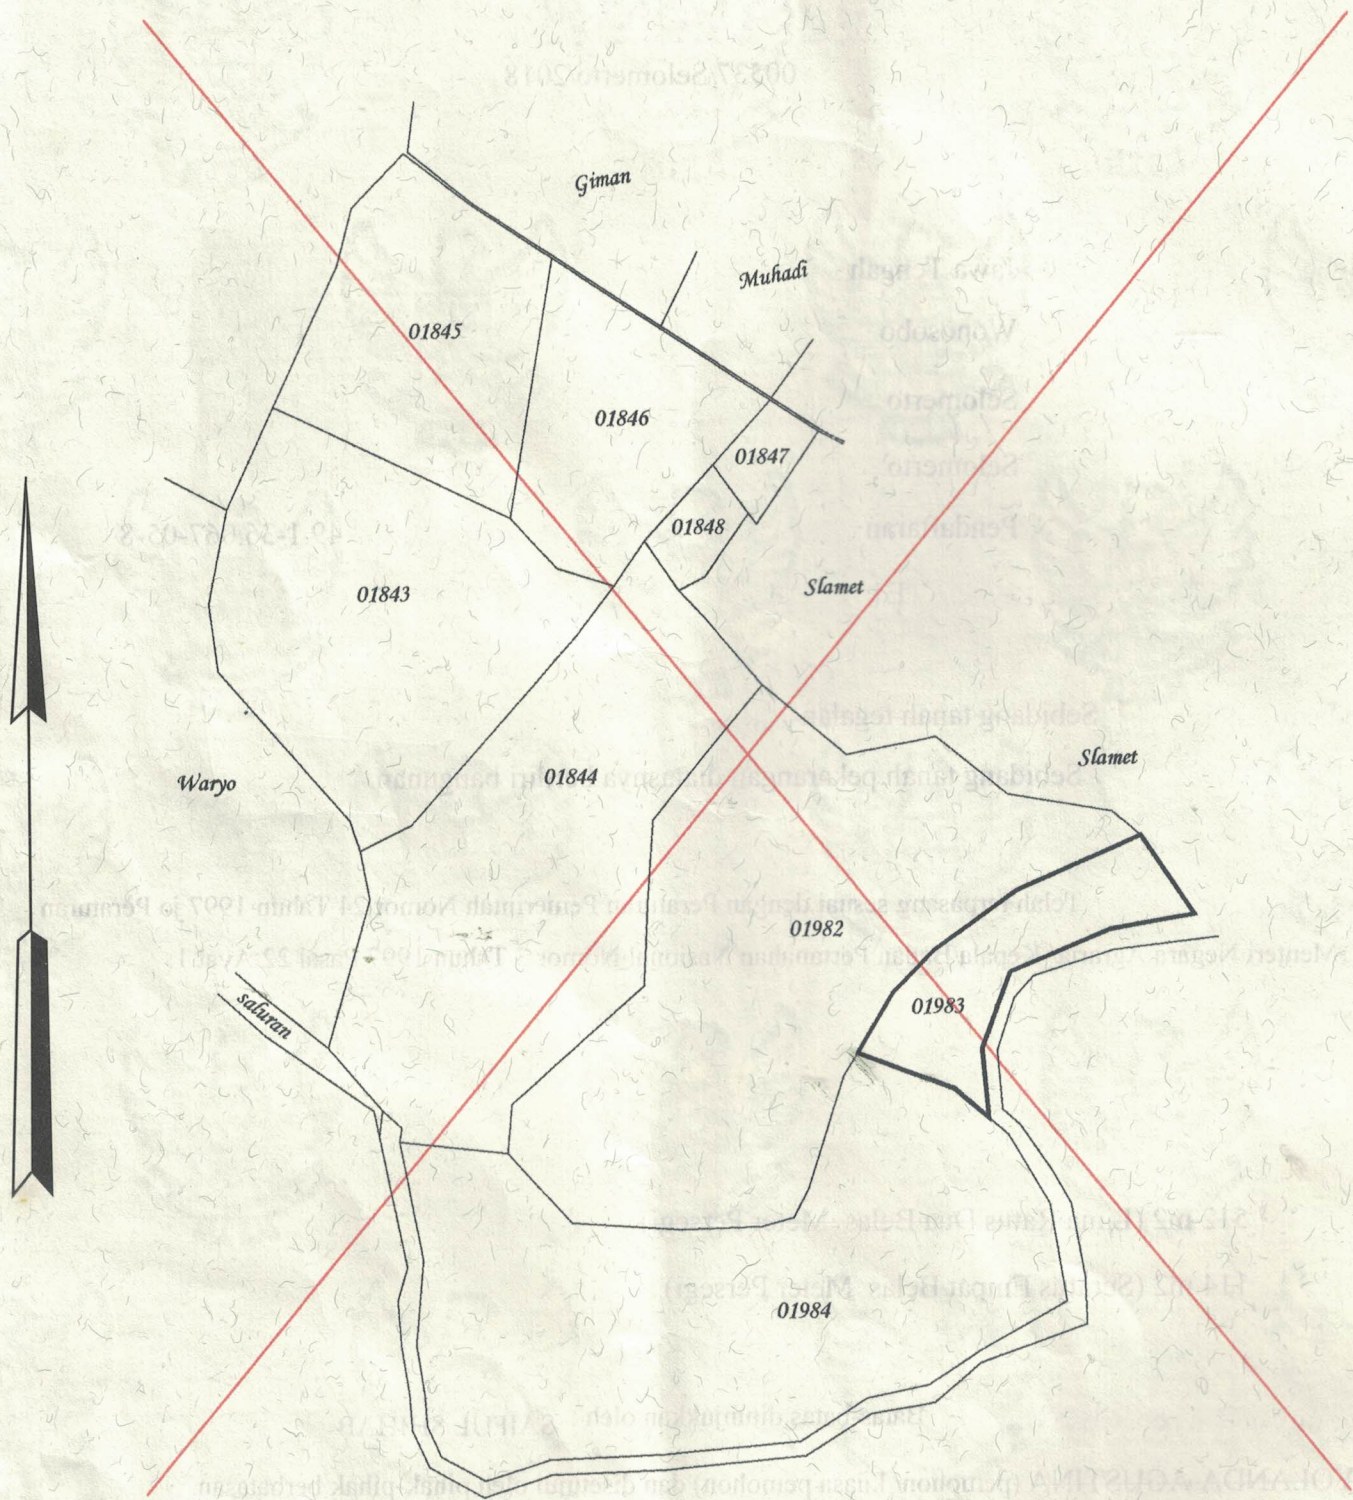


Koordinat Titik Tengah : 242997,680518

8
14-11-2018

PENJELASAN : batas tanah ini

SKALA 1 : 500

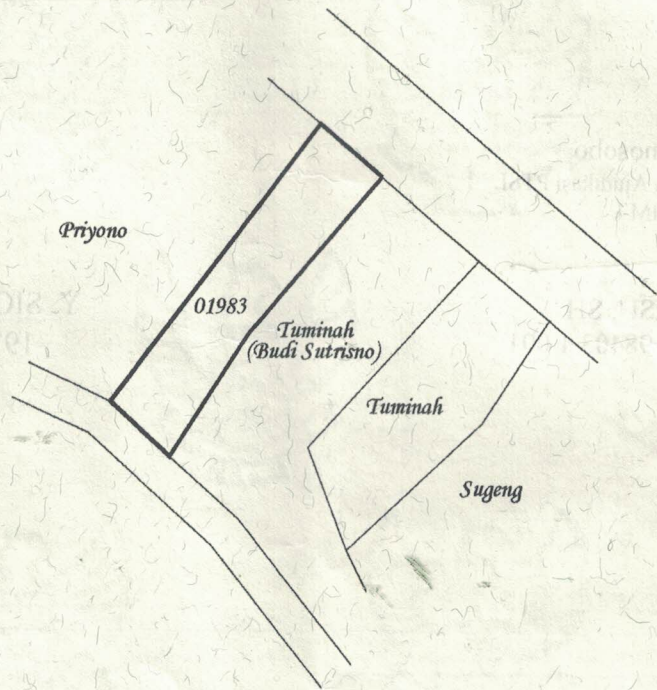

Koordinat Titik Tengah : 242685,679933

PENJELASAN : _____ batas tanah ini

