

BADAN PERTANAHAN NASIONAL



SERTIPIKAT

(TANDA BUKTI HAK)

HAK PAKAI NO. 15

Kelurahan Kertek Kecamatan Kertek
Pasar Kertek


KANTOR PERTANAHAN
KABUPATEN/KOTAMADYA

.....
WONOSOBO
.....

AH 426796

1	1	•	2	5	•	0	8	•	0	3	•	4	•	0	0	0	1	5
---	---	---	---	---	---	---	---	---	---	---	---	---	---	---	---	---	---	---

BADAN PERTANAHAN NASIONAL

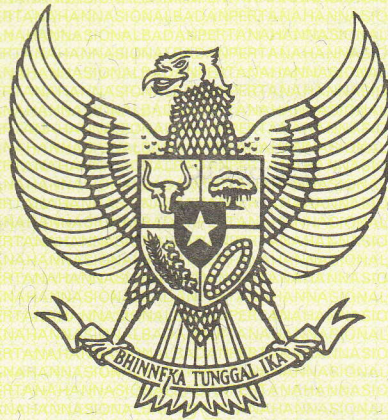

BUKU TANAH

HAK : PAKAI No. 15

PROPINSI : JAWA TENGAH

KABUPATEN/KOTAMADYA : WONOSOBO

KECAMATAN : KERTEK

DESA/KELURAHAN : KERTEK

**KANTOR PERTANAHAN
KABUPATEN/KOTAMADYA**

WONOSOBO

DAFTAR ISIAN 208
No. 2156 / C / 800 / 19. 96

DAFTAR ISIAN 307
No. 2156 / C / 800 / 19. 96

11 • 25 • 08 • 03 • 4 • 00015

PENDAFTARAN - PERTAMA

Halaman :

a) HAK : Pakai
No. : 15
Desa : Kertek

b) NAMA JALAN/PERSIL

c) ASAL PERSIL

- 1. Konversi
2. Pemberian hak
3. Pemisahan P.3
4. Penggabungan

d) SURAT KEPUTUSAN

Uang pemasukan/biaya administrasi

Lamanya hak berlaku

Berakhirnya hak

Tgl.

e) SURAT UKUR
GAMBAR SITUASI

Tgl. 19 - 11 - 1996

No. 3079/BPN/1996

Luas + 6.020 M2.

f) NAMA PEMEGANG HAK
PEMERINTAH DAERAH TINGKAT II WONOSOBO.

g) PEMBUKUAN
Wonosobo Tgl. 23 - 12 - 1996

Kepala Kantor Pertanahan
Kabupaten/Kotamadya

Wonosobo

ttt.

Drs. SOENYOTO.

NIP 010.055.773.

h) PENERBITAN SERTIPIKAT
Wonosobo Tgl. 23 - 12 - 1996

Kepala Kantor Pertanahan
Kabupaten/Kotamadya

Wonosobo

Drs. SOENYOTO.

NIP 010.055.773.

i) PENUNJUK

11 · 25 · 08 · 03 · 4 · 00015

Nomor hak : P. 15
Bak Pakat No 3 Seb.

SURAT UKUR GAMBAR SITUASI

Nomor : 3079 / BPN / 19.96

SEBIDANG TANAH TERLETAK DALAM

Propinsi : Jawa Tengah.

Kabupaten/Kotamadya : Wonosobo.

Kecamatan : Kertek.

Desa/Kelurahan : Kertek.

Peta : Umum.

Lembar : 1. Kotak A. B / 45. Nomor Pendaftaran :

Keadaan Tanah : Sebidang tanah pekarangan bordiri diatasnya bangunan pasar.

Tanda-tanda batas : Tembok a, b, c, d, e, f, g, h, i, j, k, l, m : bordiri diluar batas telah memenuhi.


PLA 8/1961.

Luas : 1.6020 M2 (Enam ribu dua puluh meter persegi)

Penunjukan dan penetapan batas :



PERBANDINGAN 1 : 10000

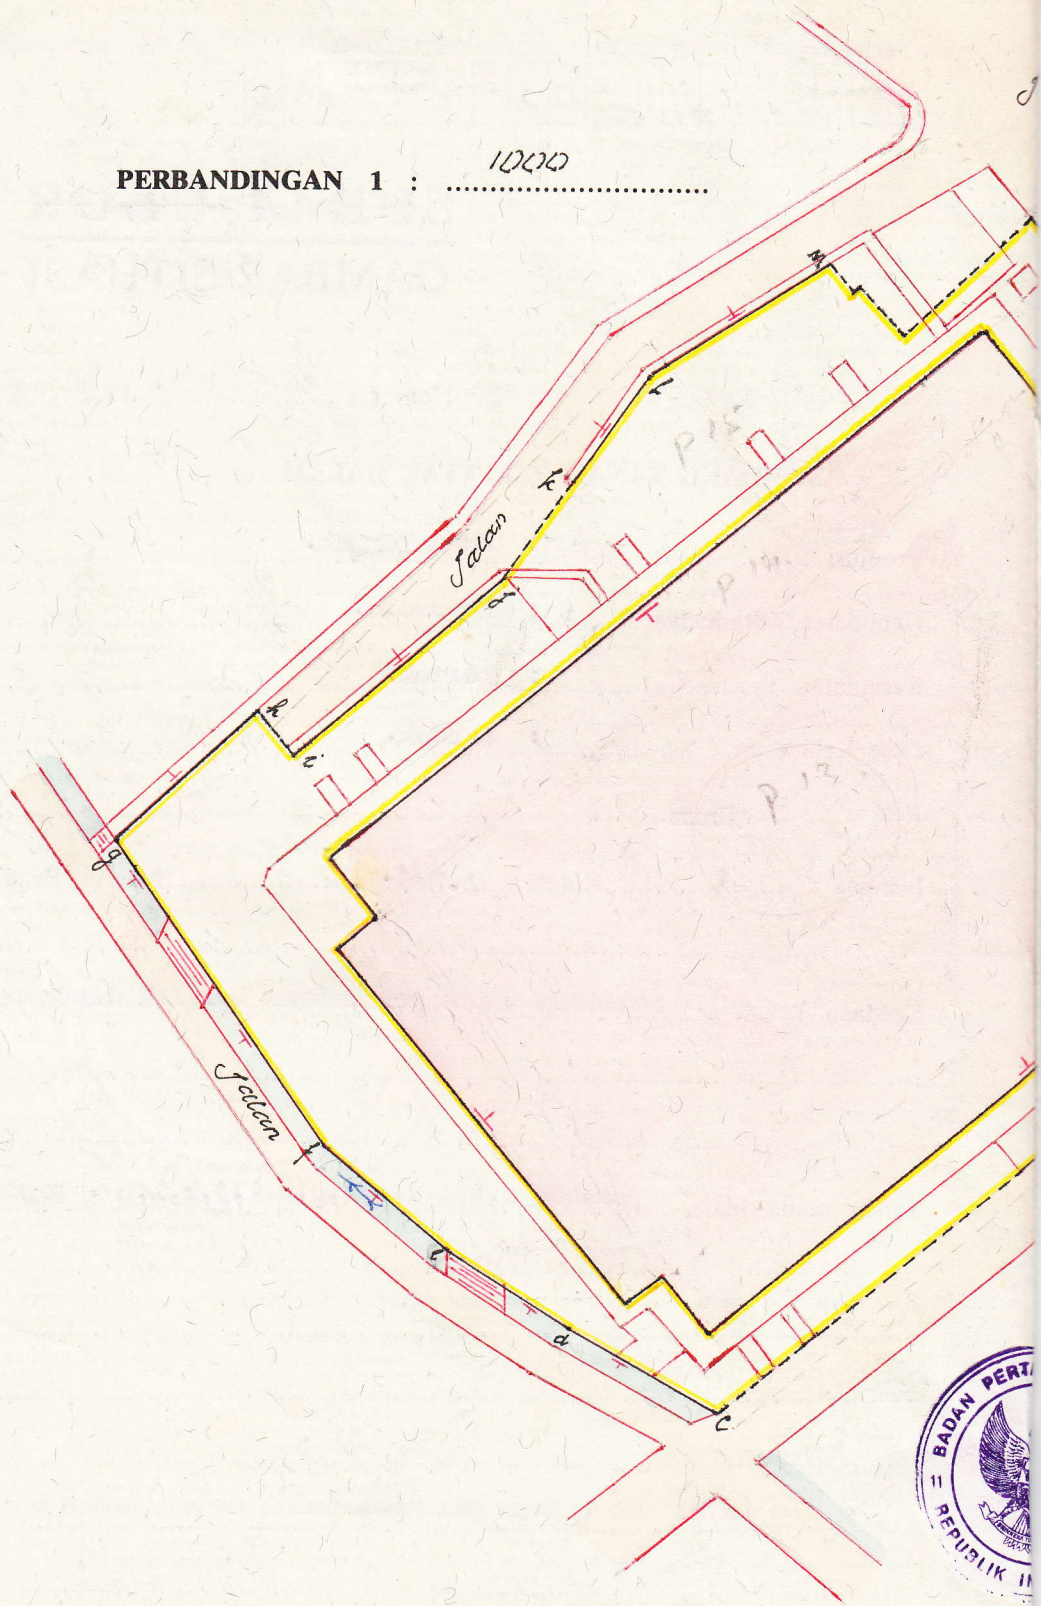

PENJELASAN : batas tanah ini

Jalan Kertak Parakan

