

AX 991004

4/AWSB/07
DAFTAR ISIAN 206

46/II/07
BADAN PERTANAHAN NASIONAL

7




SERTIPIKAT
(TANDA BUKTI HAK)

**KANTOR PERTANAHAN
KABUPATEN / KOTAMADYA**

WONOSOBO

11 • 25 • 09 • 19 • 4 • 00013

BADAN PERTANAHAN NASIONAL

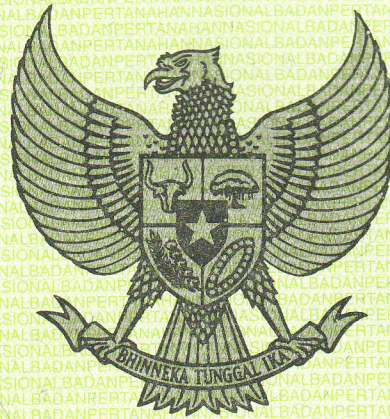

SERTIPIKAT

HAK : **PAKAI** No. **13.**

PROPINSI :

JAWA TENGAH

KABUPATEN / KOTAMADYA :

WONOSOBO

KECAMATAN :

WONOSOBO

DESA / KELURAHAN :

KEJIWAN

**KANTOR PERTANAHAN
KABUPATEN / KOTAMADYA
WONOSOBO**

DAFTAR ISIAN 307

No. **11/II/BPN** / 200.7:

DAFTAR ISIAN 208

No. **9/II/BPN** / 200.7:

11 • 25 • 09 • 19 • 4 • 00013

PENDAFTARAN - PERTAMA

Halaman :

| | |
|---|--|
| <p>a) HAK : PAKAI No. : 13 Desa / Kel. : KEJIWAN ✓ Tgl. berakhirnya hak :</p> | <p>f) NAMA PEMEGANG HAK PEMERINTAH KABUPATEN WONOSOBO ✓ DI KABUPATEN WONOSOBO Tanggal lahir / akta pendirian</p> |
| <p>b) NIB 11.25.09.19.00252 ✓ Letak Tanah KEJIWAN</p> | |
| <p>c) ASAL HAK 1. Konversi / Pemecahan Hak 2. Pemberian hak PAKAI ✓ 3. Pemecahan / Pemisahan / Penggabungan bidang</p> | <p>g) PEMBUKUAN Wonosobo Tgl. 12 - 1 - 2007. Kepala Kantor Pertanahan Kabupaten / Kotamadya Wonosobo ttd. Drs. HARTANTO NIP 010 067 995</p> |
| <p>d) DASAR PENDAFTARAN 1. Daftar Isian 202 Tgl. No. 2. Surat Keputusan Tgl. 28 - 12 - 2006 No. 8-530.2-XII-11.25-8-2006 3. Permohonan Pemecahan / Pemisahan / Penggabungan bidang Tgl. 04 - 01 - 2007 No. 00046/2007 ✓</p> | <p>h) PENERBITAN SERTIPIKAT Wonosobo Tgl. 12 - 1 - 2007 Kepala Kantor Pertanahan Kabupaten / Kotamadya Wonosobo  Drs. HARTANTO NIP 010 067 995</p> |
| <p>e) SURAT UKUR Tgl. 08 - 01 - 2007 No. 169/KEJIWAN/2007 Luas. 2.640 m2 ✓</p> | |
| <p>i) PENUNJUK</p> | |

11.25.09.19.4.00013

NIB : 11.25.09.19.00252

SURAT UKUR

Nomor : 169 /Kejiwan / 200 2006

SEBIDANG TANAH TERLETAK DALAM

Propinsi : Jawa Tengah

Kabupaten / Kotamadya : Wonosobo

Kecamatan : Wonosobo

Desa / Kelurahan : Kejiwan

Peta : Nama Peta Pendaftaran Nomor Peta Pendaftaran : 49.1.36.068-10-5

Lembar : Kotak : A.3

Kadaan Tanah : Sebidang tanah pertanian berupa sawah

Tanda-tanda batas : Pada titik batas I s.d IV berdiri patok kayu


Luas : 2.640 M2 (Dua ribu enam ratus empat puluh meter persegi)

Penunjukan dan penetapan batas : Penunjukan batas Oleh : Nurdi, SE

[Pemilik / Kuasa pemilik]



SKALA 1 : 1000

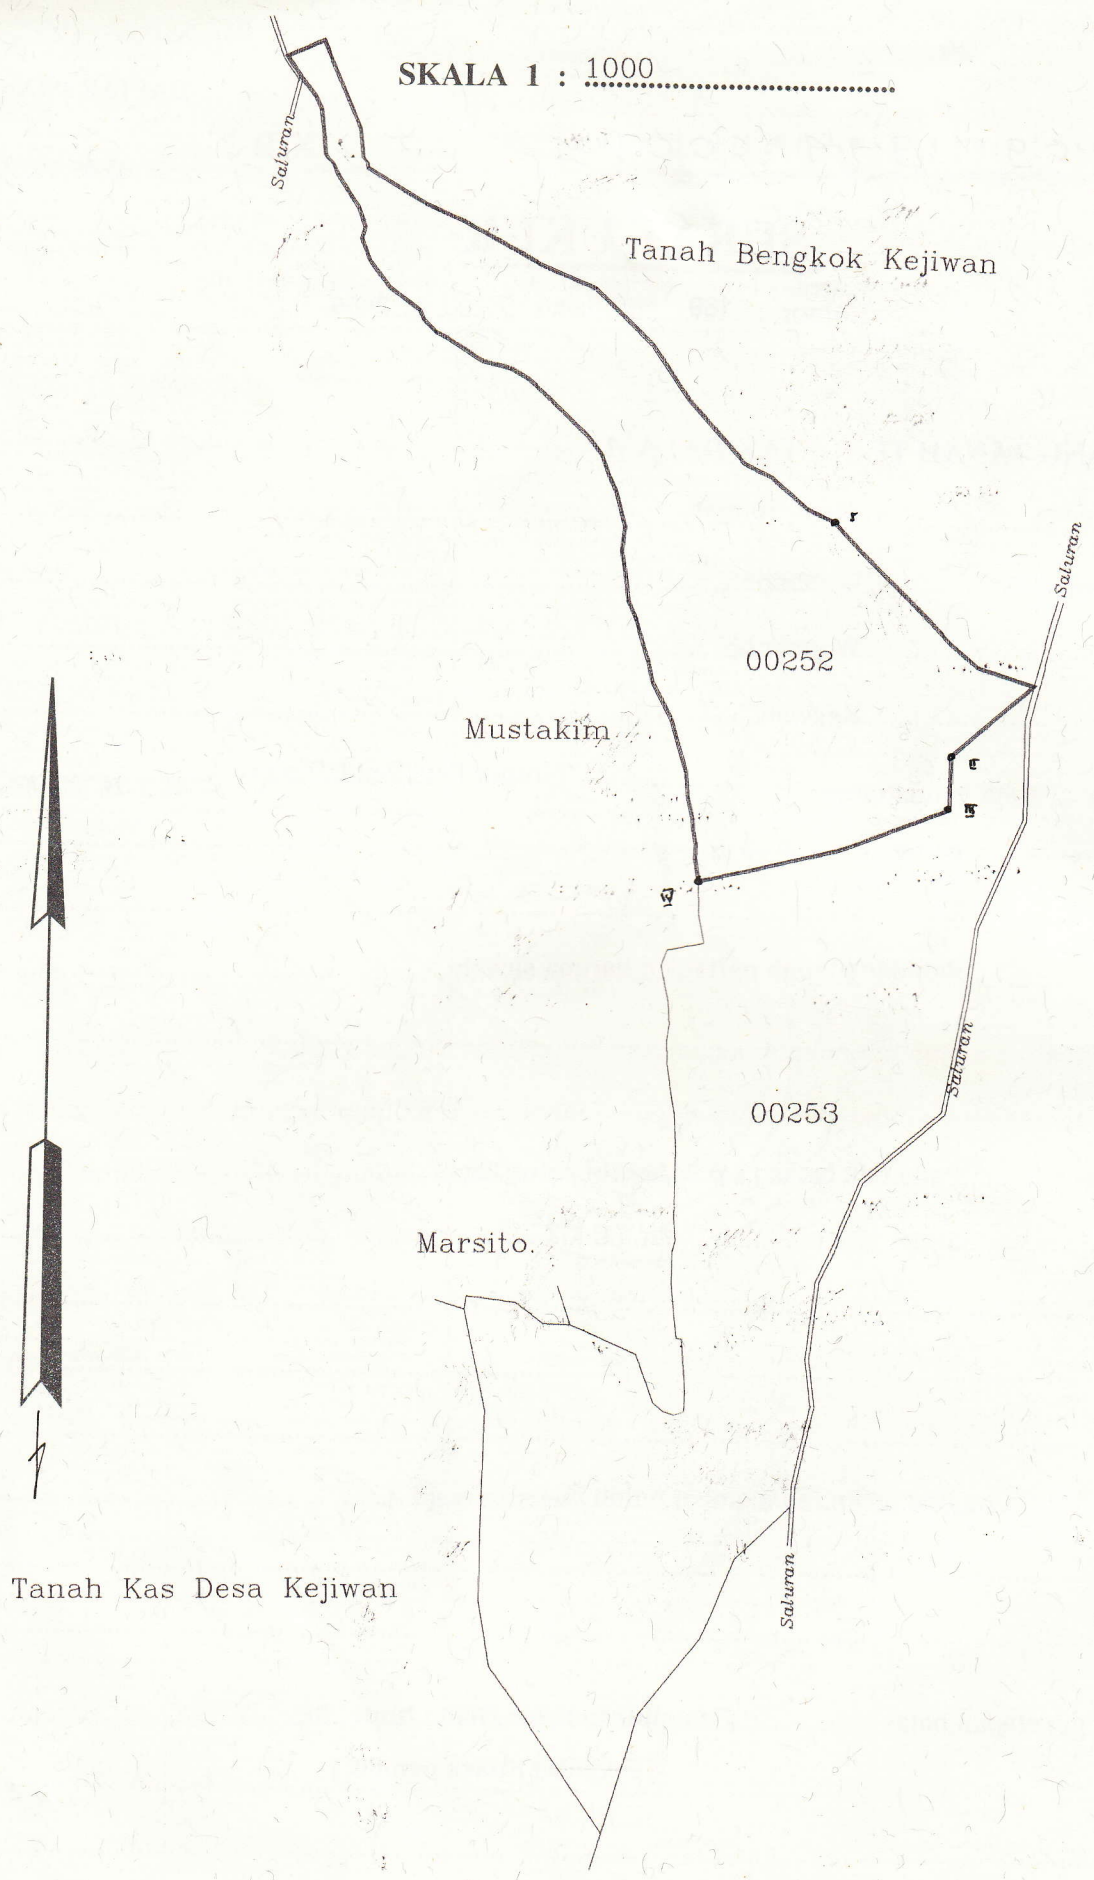

PENJELASAN : _____ batas tanah ini

