

BADAN PERTANAHAN NASIONAL



SERTIPIKAT (TANDA BUKTI HAK)




KANTOR PERTANAHAN
KABUPATEN / KOTAMADYA

WONOSOBO.-

1	1	•	2	5	•	0	9	•	0	9	•	4	•	0	0	0	1	1
---	---	---	---	---	---	---	---	---	---	---	---	---	---	---	---	---	---	---

11 25 09 09 4 00011

BADAN PERTANAHAN NASIONAL

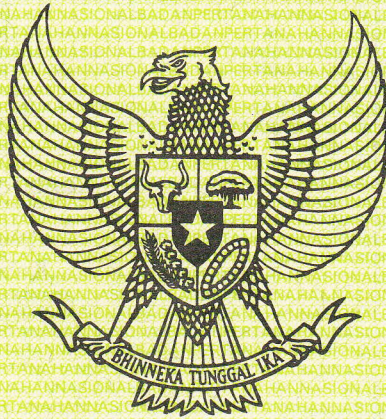

SERTIPIKAT

HAK : **PAKTI** No. **11**

PROPINSI : **JAWA - TIMUR**

KABUPATEN / KOTAMADYA : **WONOSOBO**

KECAMATAN : **WONOSOBO**

D.E.S.A / KELURAHAN : **KRAMATAN**

KANTOR PERTANAHAN
KABUPATEN / KOTAMADYA

WONOSOBO

DAFTAR ISIAN 208
No. **1235/A/BPN** /19 **2000**

DAFTAR ISIAN 307
No. **.....** /19 **.....**

11 • 25 • 09 • 09 • 4 • 00011

PENDAFTARAN - PERTAMA

Halaman :

<p>a) HAK : PAKAI No. : 11 Desa / Kel. : KRAMATAN Tgl. berakhirnya hak :</p>	<p>f) NAMA PEMEGANG HAK = PEMERINTAHAN DESA KRAMATAN Tanggal lahir / akta pendirian </p>
<p>b) NIB 11.25.09.09.00022 Letak Tanah Dar. jaran / arwih.</p>	<p>g) PEMBUKUAN Wonosobo, Tgl. 21 - 9 - 2000 Kepala Kantor Pertanahan Kabupaten / Kotamadya WONOSOBO.</p>
<p>c) ASAL HAK 1. Konversi Tanah bengkok C. 1.P.27.S.II. 2. Pemberian hak 3. Pemecahan / Pemisahan / Penggabungan bidang</p>	<p>h) PENERBITAN SERTIPIKAT Wonosobo, Tgl. 21 - 9 - 2000 Kepala Kantor Pertanahan Kabupaten / Kotamadya WONOSOBO. Ir. TJIPTADI, SH. NIP 010 166 138.</p>
<p>d) DASAR PENDAFTARAN 1. Daftar Isian 202 Tgl. : 3 - 11 - 1999. No. : 834/ A / 1999. 2. Surat Keputusan Tgl. No. 3. Permohonan Pemecahan / Pemisahan / Penggabungan bidang Tgl. No.</p>	<p>e) SURAT UKUR Tgl. : 7 - 3 - 2000. No. : 1/Kramatan/2000. Luas : 11.289.M2. Ir. TJIPTADI, SH. NIP 010 166 138.</p>
<p>i) PENUNJUK Warkah No. 1238/A/BPN/2000</p>	<p>.....</p>



AO 533087

DAFTAR ISIAN 207

11.25.09.09.4.00011

NIB : 11.25.09.09.00022

SURAT UKUR

Nomor : 1 / Kramatan / 19 2000

SEBIDANG TANAH TERLEKAT DALAM

Propinsi : Jawa Tengah

Kabupaten / Kotamadya : Wonorejo

Kecamatan : Wonorejo

Desa / Kelurahan : Kramatan

Peta : Nomor Peta Pendaftaran

Lembar : Kotak

Keadaan Tanah : Sebidang tanah pertanian


Tanda-tanda batas : Patek kayu I s/d IV berdiri diatas batas

Luas : 11289 M² (sebelas ribu dua ratus delapan puluh sembilan meter persegi)

Penunjukan dan penetapan batas : Hiti ti promono



SKALA 1 :1000.....

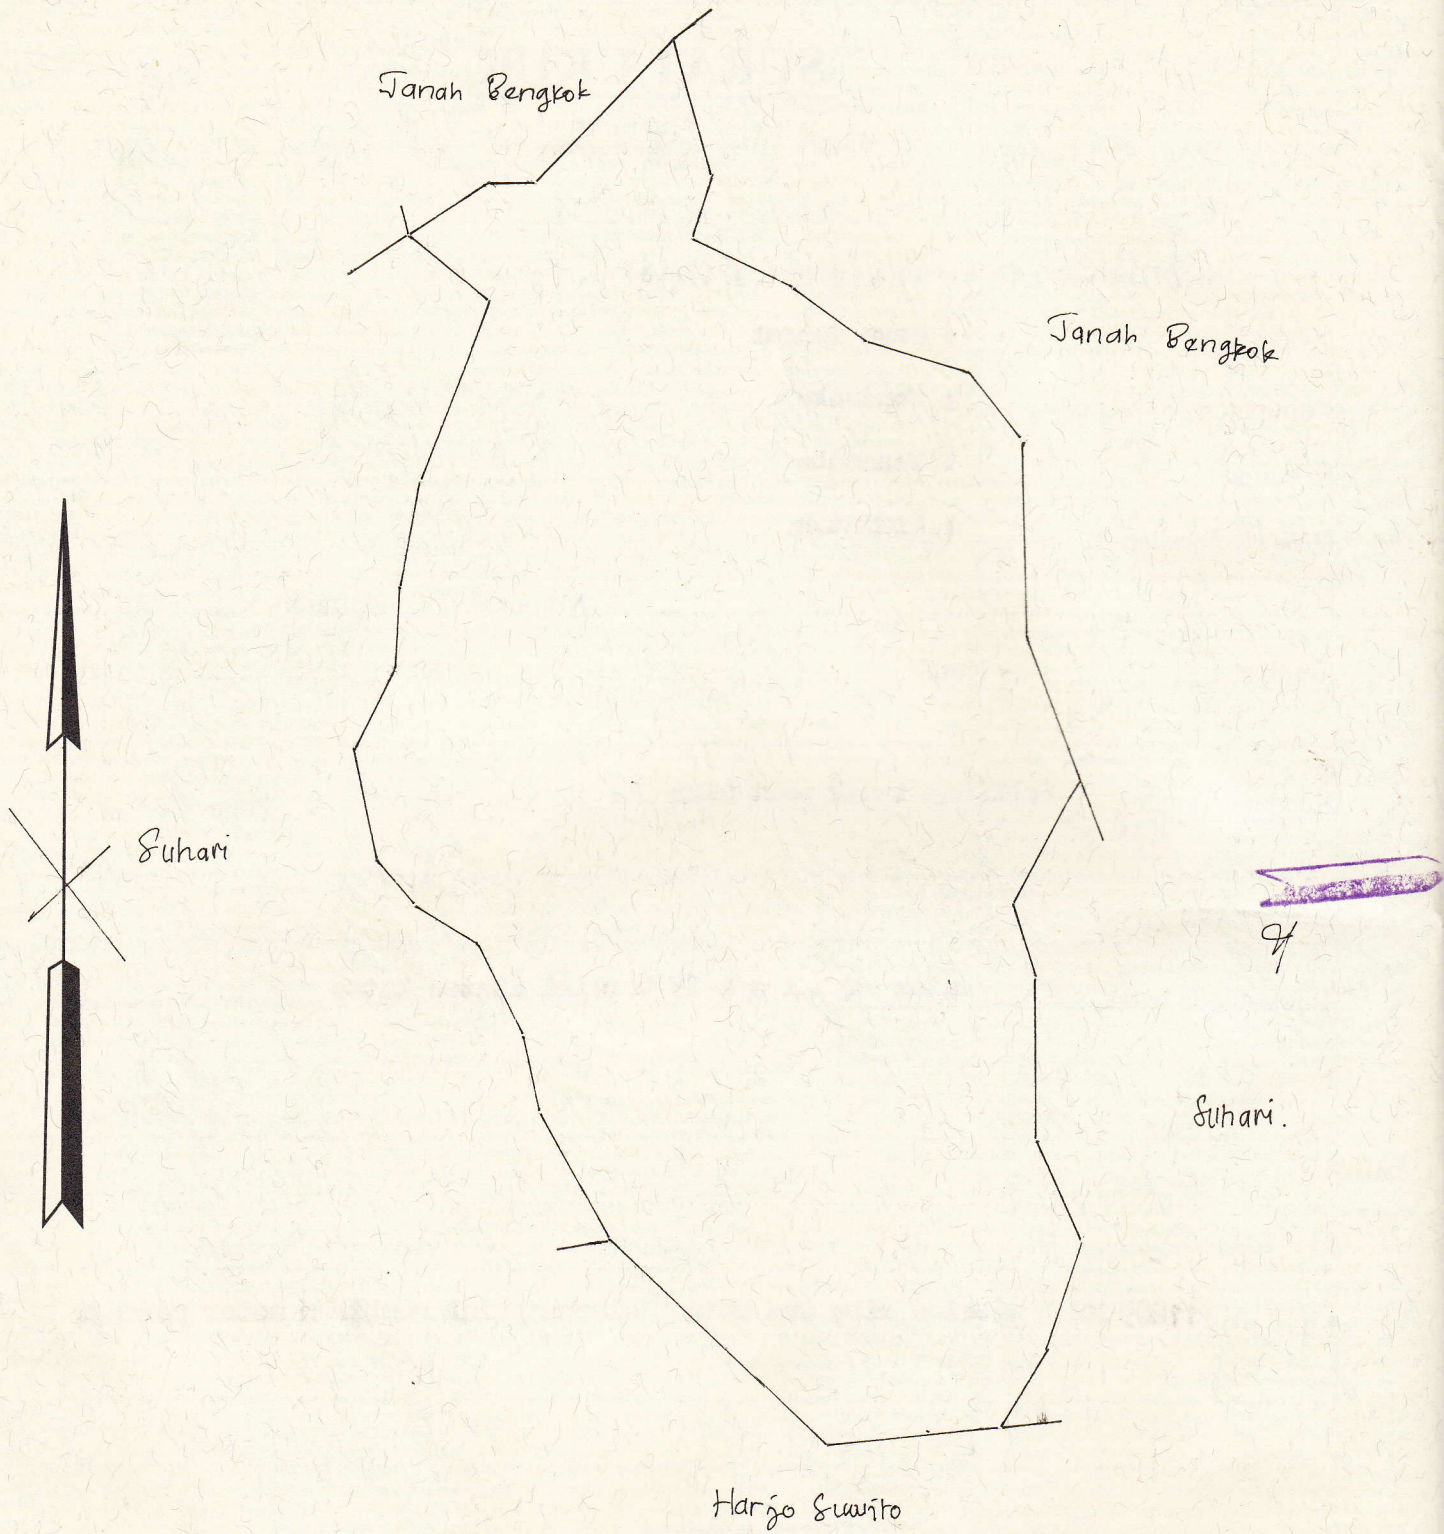

PENJELASAN : batas tanah ini

YOUSUF

