

BADAN PERTANAHAN NASIONAL REPUBLIK INDONESIA




SERTIPIKAT (TANDA BUKTI HAK)

KANTOR PERTANAHAN
KABUPATEN / KOTA

WONOSOBO

11 • 25 • 09 • 17 • 4 • 00 01 7

BADAN PERTANAHAN NASIONAL REPUBLIK INDONESIA

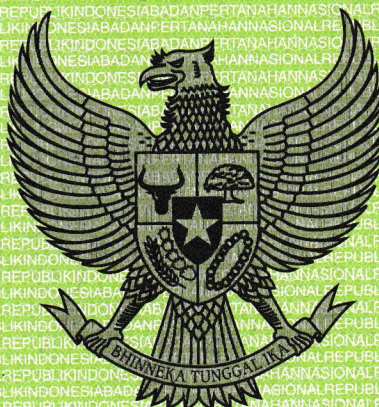

BPN RI

SERTIPIKAT

HAK : **PAKAI**

No. **00017**

PROVINSI : **JAWA TENGAH**

KABUPATEN / KOTA : **WONOSOBO**

KECAMATAN : **WONOSOBO**

DESA / KELURAHAN : **JLAMPRANG**

**KANTOR PERTANAHAN
KABUPATEN / KOTA
WONOSOBO**

DAFTAR ISIAN 307

No. **20422 / BPN / 14**

DAFTAR ISIAN 208

No. **10305 / BPN / 14**

11 • 25 • 09 • 17 • 4 • 00017

PENDAFTARAN PERTAMA

Halaman :

<p>a) HAK : PAKAI No. : 00017 Desa / Kel. : JLAMPRANG Tgl. berakhirnya hak : Linkur jangka waktu selama dipergunakan :</p>	<p>f) NAMA PEMEGANG HAK PEMERINTAH KABUPATEN WONOSOBO Tanggal lahir / akta pendirian :</p>
<p>b) NIB : 11.25.09.17.00513 Letak Tanah JLAMPRANG</p>	<p>g) PEMBUKUAN Wonosobo Kepala Kantor Pertanahan Kabupaten / Kota Wonosobo</p>
<p>c) ASAL HAK 1. Konversi 2. Pemberian hak Dan Tanah Negara bekas Hak Tanah Milik Adat C.1 P.35 S.1 3. Pemecahan / Pemisahan / Penggabungan bidang</p>	<p>h) PENERBITAN SERTIFIKAT BPN RI ttd AGUS SUPRIJANTO, SH NIP 19600827 198503 1 002 Kepala Kantor Pertanahan Kabupaten / Kota Wonosobo</p>
<p>d) DASAR PENDAFTARAN 1. Daftar Isian 202 Tgl. No. 2. Surat Keputusan No. Kantah Kab. Wonosobo Tgl. 11-12-2014 No. SK. No.1061/HP/BPN-00-00/14 3. Permohonan Pemecahan / Pemisahan / Penggabungan bidang Tgl. No.</p>	<p>BADAN PERTANAHAN NASIONAL 25 REPUBLIK INDONESIA 19600827 198503 1 002</p>
<p>e) SURAT UKUR Tgl. 28-11-2014 No. 00029/Jlamprang/2014 Luas. 10.140 m²</p>	<p>AGUS SUPRIJANTO, SH 19600827 198503 1 002</p>
<p>i) PENUNJUK Dipergunakan Untuk Pertanian, Lahan, Sempak, Sela</p>	

BS 909178

DAFTAR ISI AN 207

11.25.00.17.4.00017

NIB : 11250917.00513

SURAT UKUR

Nomor : 00029/Jlamprang/2014

SEBIDANG TANAH TERLETAK DALAM

- Provinsi : Jawa Tengah
- Kabupaten / Kota : Wonosobo
- Kecamatan : Wonosobo
- Desa/Kelurahan : Jlamprang
- Peta : Pendaftaran Nomor Peta Pendaftaran : 49.1-36.068-11-4
- Lembar : Kotak : E2

Keadaan Tanah : **Sebidang tanah pertanian**
Sebidang tanah dipergunakan untuk Lapangan Sepak Bola.

Tanda-tanda batas : Telah terpasang sesuai dengan Peraturan Pemerintah Nomor 24 Tahun 1997 jo Peraturan

Menteri Negara Agraria/ Kepala Badan Pertanahan Nasional Nomor 3 Tahun 1997 Pasal 22 Ayat 1.

Luas : 10140 m2 (Sepuluh Ribu Seratus Empat Puluh Meter Persegi)

Penunjukan dan penetapan batas : Batas-batas ditunjukkan oleh :


DYAH RETNO SULISTYOWATI, S. STP (pemohon/ kuasa pemohon) dan disetujui oleh pihak-pihak

berbatasan.

Ditetapkan dan diukur oleh Parman.



SKALA 1 : 1000

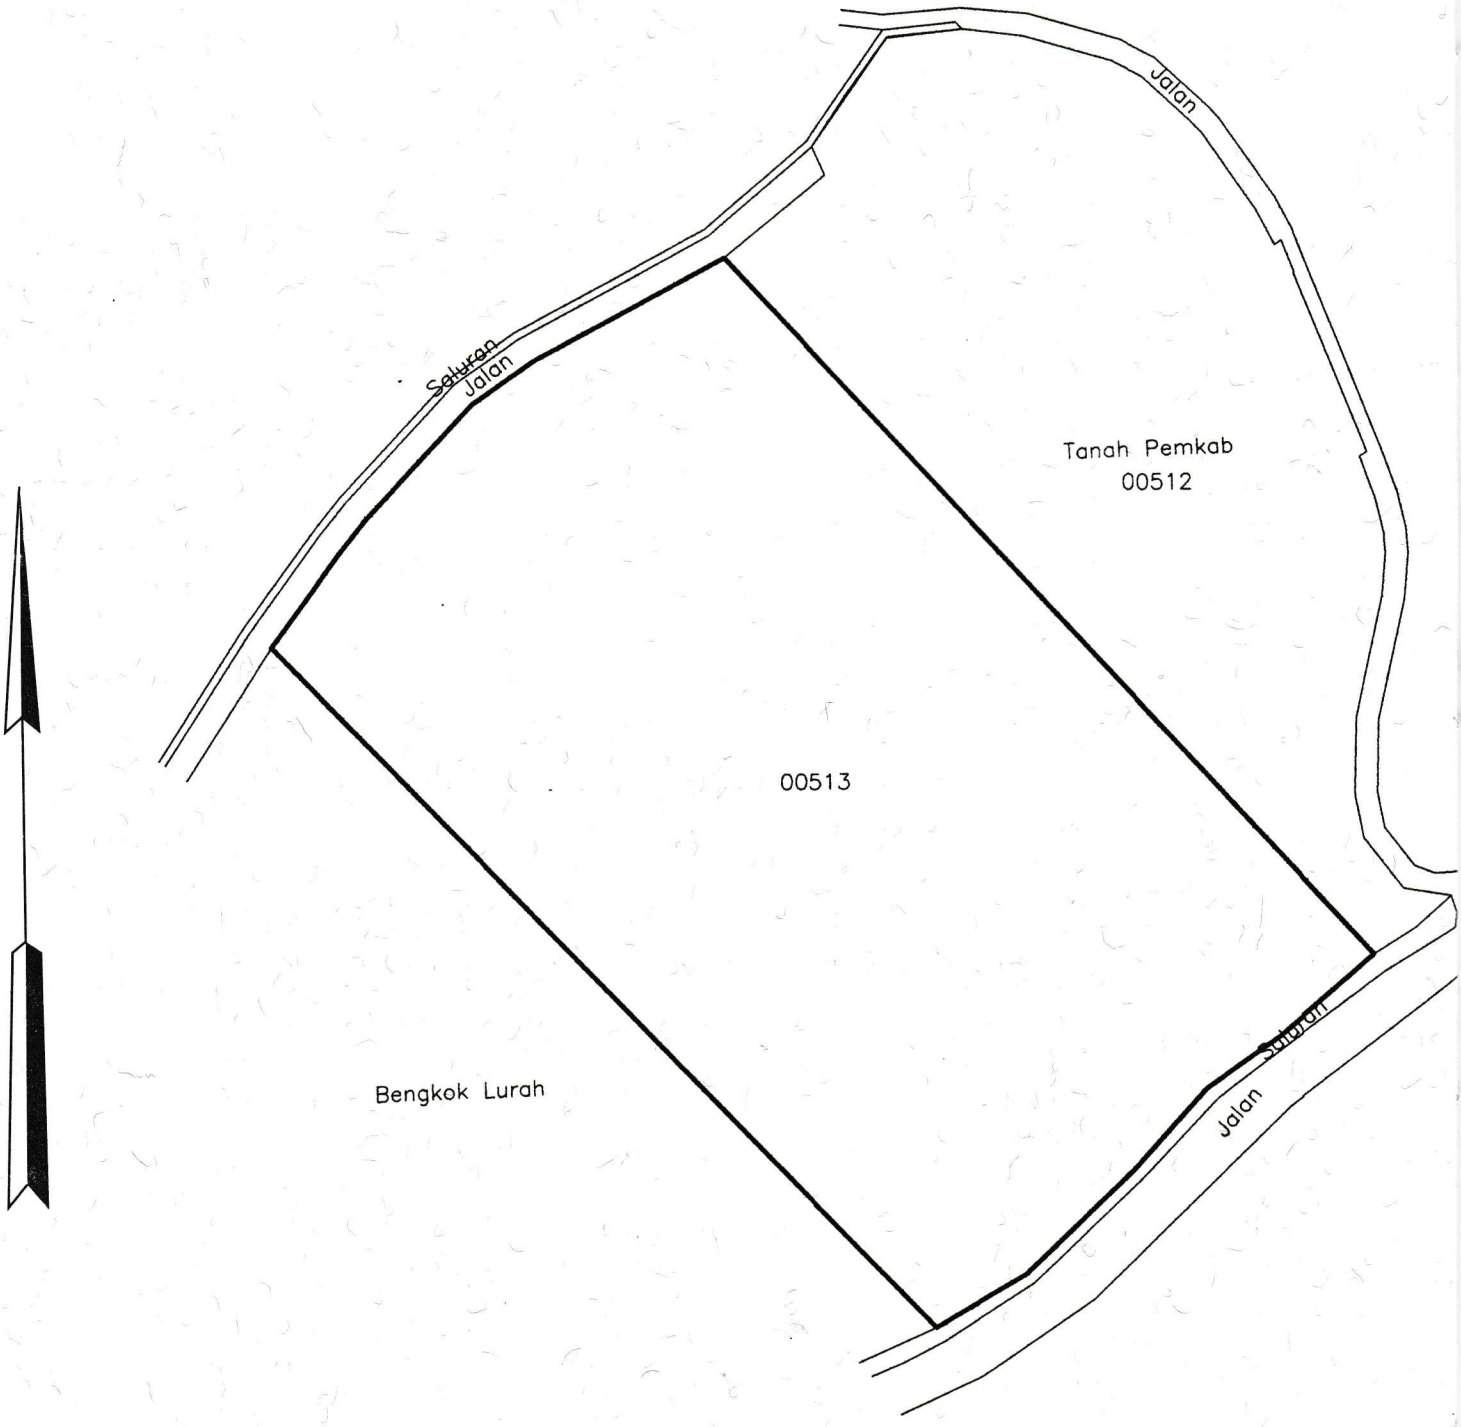

PENJELASAN : batas tanah ini

